
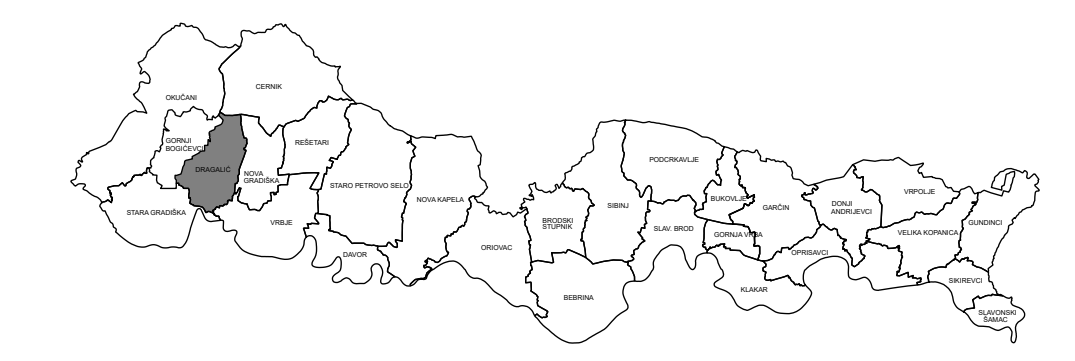


POPIS IZMJENA I DOPUNA

- 1 ODREĐIVANJE LOKACIJA ZA IZGRADNJU POSTROJENJA ZA KORIŠTENJE OBNOVLJIVIH IZVORA ENERGIJE, TE UVJETA ZA IZGRADNJU POSTROJENJA ZA KORIŠTENJE OBNOVLJIVIH IZVORA ENERGIJE NA PROSTORU OPĆINE,
- 2 USKLADIVANJE GRANICE EKOLOŠKE MREŽE (NATURA 2000) S TRENUTNO VAŽEĆIM GRANICAMA SUKLADNO UREDBI O EKOLOŠKOJ MREŽI ("NN", BR. 80/19),
- 3 ISPRAVAK TEHNIČKIH GREŠAKA I NEUSKLADENOSTI NA KARTOGRAFSKIM PRIKAZIMA I ODREDBAMA ZA PROVEDBU PLANA.

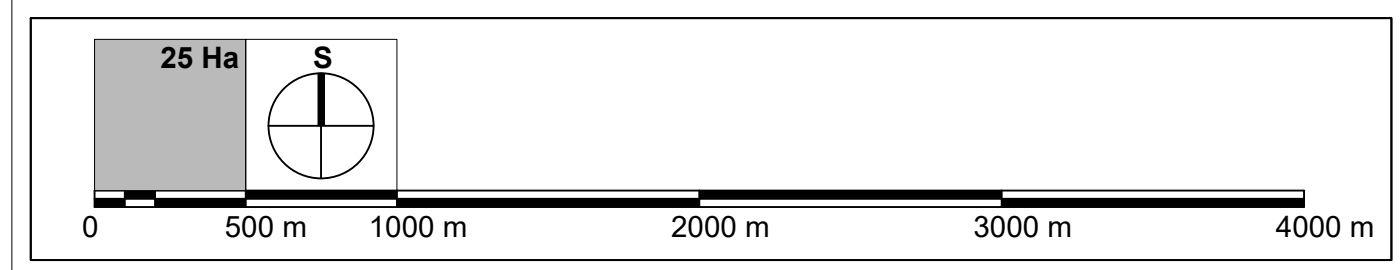

TUMAČ ZNAKOVA

- TERITORIJALNE I STATISTIČKE GRANICE**
- GRANICA OPĆINE DRAGALIĆ
- GRAĐEVINSKA PODRUČJA NASELJA (GPN)**
- MJEŠOVITE NAMJENE
 - IZDVOJENA GRAĐEVINSKA PODRUČJA VAN NASELJA (IGPVN)
 - GOSPODARSKE NAMJENE - PROIZVODNE ILI POSLOVNE
 - GOSPODARSKE NAMJENE - TURISTIČKO-REKREACIJSKO-UGOSTITELJSKE
- GROBLJE**
- REGIONALNI CENTAR ZA GOSPODARENJE OTPADOM**
- OSTALE POVRŠINE**
- POVRŠINE INFRASTRUKTURNIH SUSTAVA
 - IS1 - DRŽAVNA AUTOCESTA SA POSLOVNO-USLUŽNIM GRAĐEVINAMA I ODMORIŠTIMA
 - IS2 - MAGISTRALNA GLAVNA ŽELJEZNIČKA PRUGA
- POSEBNE NAMJENE**
- POLJOPRIVREDNE POVRŠINE**
- OSOBITO VRIJEDNO OBRADIVO TLO - P1
 - VRIJEDNO OBRADIVO TLO - P2
 - OSTALA OBRADIVA TLA - P3
- ŠUMSKE POVRŠINE**
- GOSPODARSKA ŠUMA - DRŽAVNA - Š1
 - GOSPODARSKA ŠUMA - PRIVATNA - Š1
 - OSTALO POLJOPRIVREDNO TLO, ŠUME I ŠUMSKO ZEMLJIŠTE - PŠ
- VODENE POVRŠINE**
- MOGUĆNOST UREĐENJA JEZERA (RIBOGOJILIŠTE, REKREACIJA, LOV, RIBOLOV, SEOSKI TURIZAM)
 - VODOTOK
 - REGULACIJSKI I ZAŠTITNI ODERETNI KANAL (LATERALNI)
 - OSNOVNA MELIORACIJSKA KANALSKA MREŽA
 - DETALJNA MELIORACIJSKA KANALSKA MREŽA
- IZGRADENO/NEIZGRADENO**
- CESTOVNI PROMET**
- AUTOCESTA
 - OSTALE DRŽAVNE CESTE
 - ŽUPANIJSKE CESTE
 - LOKALNE CESTE
 - VAŽNIJE NERAZVRSTANE CESTE
 - CESTOVNI PRIJELAZ U DVIJE RAZINE
- ŽELJEZNIČKI PROMET**
- MAGISTRALNA GLAVNA ŽELJEZNIČKA PRUGA
 - ŽELJEZNIČKA POSTAJA
 - CESTOVNI PRIJELAZ U JEDNOJ RAZINI
 - CESTOVNI PRIJELAZ U DVIJE RAZINE

Županija: Općina:	BRODSKO-POSAVSKA ŽUPANIJA OPĆINA DRAGALIĆ	
Naziv prostornog plana:	IV. IZMJENE I DOPUNE PROSTORNOG PLANA UREĐENJA OPĆINE DRAGALIĆ (Prijedlog)	
Naziv kartografskog prikaza:	PREGLEDNA KARTA IZMJENA I DOPUNA	
Broj kartografskog prikaza:	0.	Mjerilo kartografskog prikaza: 1 : 25 000
Odluka o izradi plana: "Službeni glasnik" Općine Dragalić br. 7/23	Odluka predstavničkog tijela o donošenju plana:	
Javna rasprava (datum objave):	Javni uvid održan od:	
Pečat tijela odgovornog za provođenje javne rasprave:	Odgovorna osoba za provođenje javne rasprave:	
Mišljenje o usklađenosti s prostornim planom Županije prema članku 107. Zakona o prostornom uređenju ("Narodne novine" br. 153/2013, 65/2017 114/2018, 39/2019, 98/2019 i 67/2023.):		
Datum:		
Pravna osoba/tijelo koje je izradio plan:	Pečat pravne osobe koja je izradio plan:	Odgovorna osoba:
ZAVOD ZA PROSTORNO PLANIRANJE, d.d. OSIJEK		KRUNOSLAV LIPIĆ, dipl.ing.arh.
Odgovorni voditelj:	VANESA BUDAČ, dipl.ing.arh.	
Stručni tim u izradi plana: 1. VANESA BUDAČ, dipl.ing.arh. 2. VLADO SUDAR, dipl.ing.grad. 3. STJEPAN STAKOR, dipl.ing.kult.tehn. 4. IVICA BUGARIĆ, dipl.ing.grad. 5. IVANA RADOLOVIĆ, građ.teh.vis.		
Pečat predstavničkog tijela:	Predsjednik predstavničkog tijela:	
Istovjetnost ovog prostornog plana s izvornikom ovjerava:	Pečat nadležnog tijela:	
ZAVOD ZA PROSTORNO PLANIRANJE d.d. OSIJEK 31000 OSIJEK VIJENAC PAJE KOLARIĆA 5a TEL: 031/225-100 FAX: 031/211-855 E-MAIL: zppo@zppo.hr		