
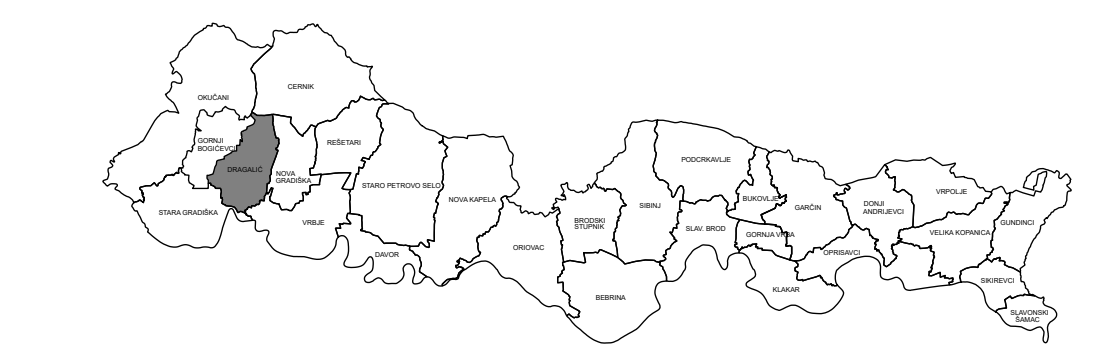


TUMAČ ZNAKOVA

- TERITORIJALNE I STATISTIČKE GRANICE**
 GRANICA OPĆINE DRAGALIĆ
- GRAĐEVINSKA PODRUČJA NASELJA (GPN)**
 MJEŠOVITE NAMJENE
- IZDVOJENA GRAĐEVINSKA PODRUČJA VAN NASELJA (IGPVN)**
 GOSPODARSKE NAMJENE - PROIZVODNE I/ILI POSLOVNE
 GOSPODARSKE NAMJENE - TURISTIČKO-REKREACIJSKO-UGOSTITELJSKE
- GROBLJE**
 REGIONALNI CENTAR ZA GOSPODARENJE OTPADOM
- OSTALE POVRŠINE**
 POVRŠINE INFRASTRUKTURNIH SUSTAVA
 IS1 - DRŽAVNA AUTOCESTA SA POSLOVNO-USLUŽNIM GRAĐEVINAMA I ODMORIŠTIMA
 IS2 - MAGISTRALNA GLAVNA ŽELJEZNIČKA PRUGA
 POSEBNE NAMJENE
- POLJOPRIVREDNE POVRŠINE**
 OSOBITO VRIJEDNO OBRADIVO TLO - P1
 VRIJEDNO OBRADIVO TLO - P2
 OSTALA OBRADIVA TLA - P3
- ŠUMSKE POVRŠINE**
 GOSPODARSKA ŠUMA - DRŽAVNA - Š1
 GOSPODARSKA ŠUMA - PRIVATNA - Š1
 OSTALO POLJOPRIVREDNO TLO, ŠUME I ŠUMSKO ZEMLJIŠTE - PŠ
- VOĐENE POVRŠINE**
 MOGUĆNOST UREĐENJA JEZERA (RIBOGOJILIŠTE, REKREACIJA, LOV, RIBOLOV, SEOSKI TURIZAM)
 VODOTOK
 REGULACIJSKI I ZAŠTITNI ODTERETNI KANAL (LATERALNI)
 OSNOVNA MELIORACIJSKA KANALSKA MREŽA
 DETALJNA MELIORACIJSKA KANALSKA MREŽA
- CESTOVNI PROMET**
 AUTOCESTA
 OSTALE DRŽAVNE CESTE
 ŽUPANIJSKE CESTE
 LOKALNE CESTE
 VAŽNIJE NERAZVRSTANE CESTE
 CESTOVNI PRIJELAZ U DVIJE RAZINE
 ŽELJEZNIČKI PROMET
 MAGISTRALNA GLAVNA ŽELJEZNIČKA PRUGA
 ŽELJEZNIČKA POSTAJA
 CESTOVNI PRIJELAZ U JEDNOJ RAZINI
 CESTOVNI PRIJELAZ U DVIJE RAZINE
- GRAĐEVINE ZA PROIZVODNJU ELEKTRIČNE ENERGIJE IZ OBNOVLJIVIH IZVORA - SUNČANE ELEKTRANE**
 LOKACIJA ZA POSTAVU SUNČANE ELEKTRANE ≥ 10(20) MW
 LOKACIJA ZA POSTAVU SUNČANE ELEKTRANE DO 10 (i više) MW

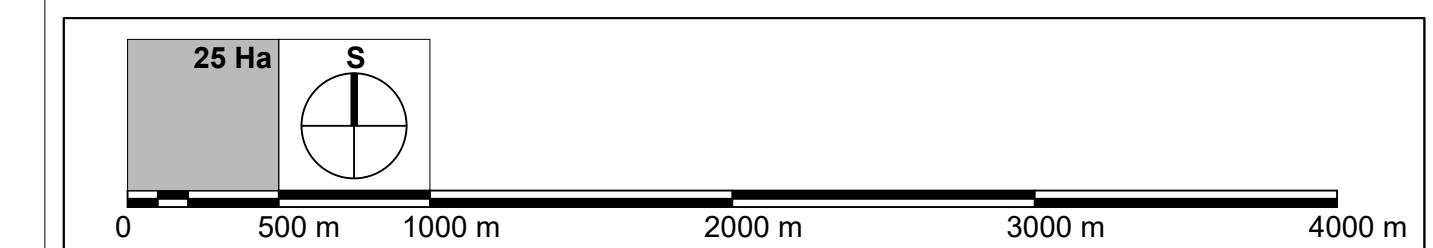

Županija: BRODSKO-POSAVSKA ŽUPANIJA	
Općina: OPĆINA DRAGALIĆ	
Naziv prostornog plana: IV. IZMJENE I DOPUNE PROSTORNOG PLANA UREĐENJA OPĆINE DRAGALIĆ (Prijedlog)	
Naziv kartografskog prikaza: KORIŠTENJE I NAMJENA PROSTORA	
Broj kartografskog prikaza: 1.	Mjerilo kartografskog prikaza: 1 : 25 000
Odluka o izradi plana: "Službeni glasnik" Općine Dragalić br.7/23	Odluka predstavničkog tijela o donošenju plana:
Javna rasprava (datum objave):	Javni uvid održan od:
Pečat tijela odgovornog za provođenje javne rasprave:	Odgovorna osoba za provođenje javne rasprave:
Mišljenje o usklađenosti s prostornim planom županije prema članku 107. Zakona o prostornom uređenju ("Narodne novine" br. 153/2013, 65/2017, 114/2018, 39/2019, 98/2019 i 67/2023.): Datum:	
Pravna osoba/tijelo koje je izradilo plan:	Pečat pravne osobe koja je izradilo plan:
Odgovorna osoba: KRUNOSLAV LIPIĆ, dipl.ing.arh.	
Odgovorni voditelj: VANESA BUDAČ, dipl.ing.arh.	
Stručni tim u izradi plana: 1. VANESA BUDAČ, dipl.ing.arh. 2. VLADO SUDAR, dipl.ing.grad. 3. STJEPAN STAKOR, dipl.ing.kult.tehn. 4. IVICA BUGARIĆ, dipl.ing.grad. 5. IVANA RADOLOVIĆ, građ.teh.vis.	
Pečat predstavničkog tijela:	Predsjednik predstavničkog tijela:
Istovjetnost ovog prostornog plana s izvornikom ovjerava:	Pečat nadležnog tijela: