


# OPĆINA DRAGALIĆ

## IZMJENE I DOPUNE URBANISTIČKOG PLANA UREĐENJA RADNOG PODRUČJA DRAGALIĆ

### 2. PROMETNA I KOMUNALNA INFRASTRUKTURNA MREŽA 2A. PROMET

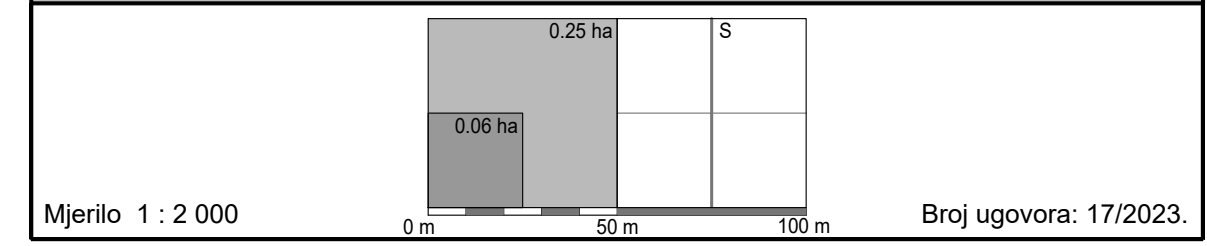

TUMAČ PLANSKOG ZNAKOVLJA

**GRANICE**

GRANICA OBUHVATA PLANA

**ELEMENTI CESTE**

ELEMENTI KONSTRUKCIJE CESTE


- OS CESTE
- TOČKA PROMJENE KRIVINE OSI CESTE
- L = 228.02 OS CESTE
- R = ∞ OS CESTE

**OSTALI ELEMENTI CESTE**


- RUBNJAK CESTE
- OSTALI ELEMENTI CESTE

**OSTALI ZNAKOVI PLANA**

- REGULACIJSKA LINIJA
- ZAŠTITNI KORIDOR DALEKOVODA

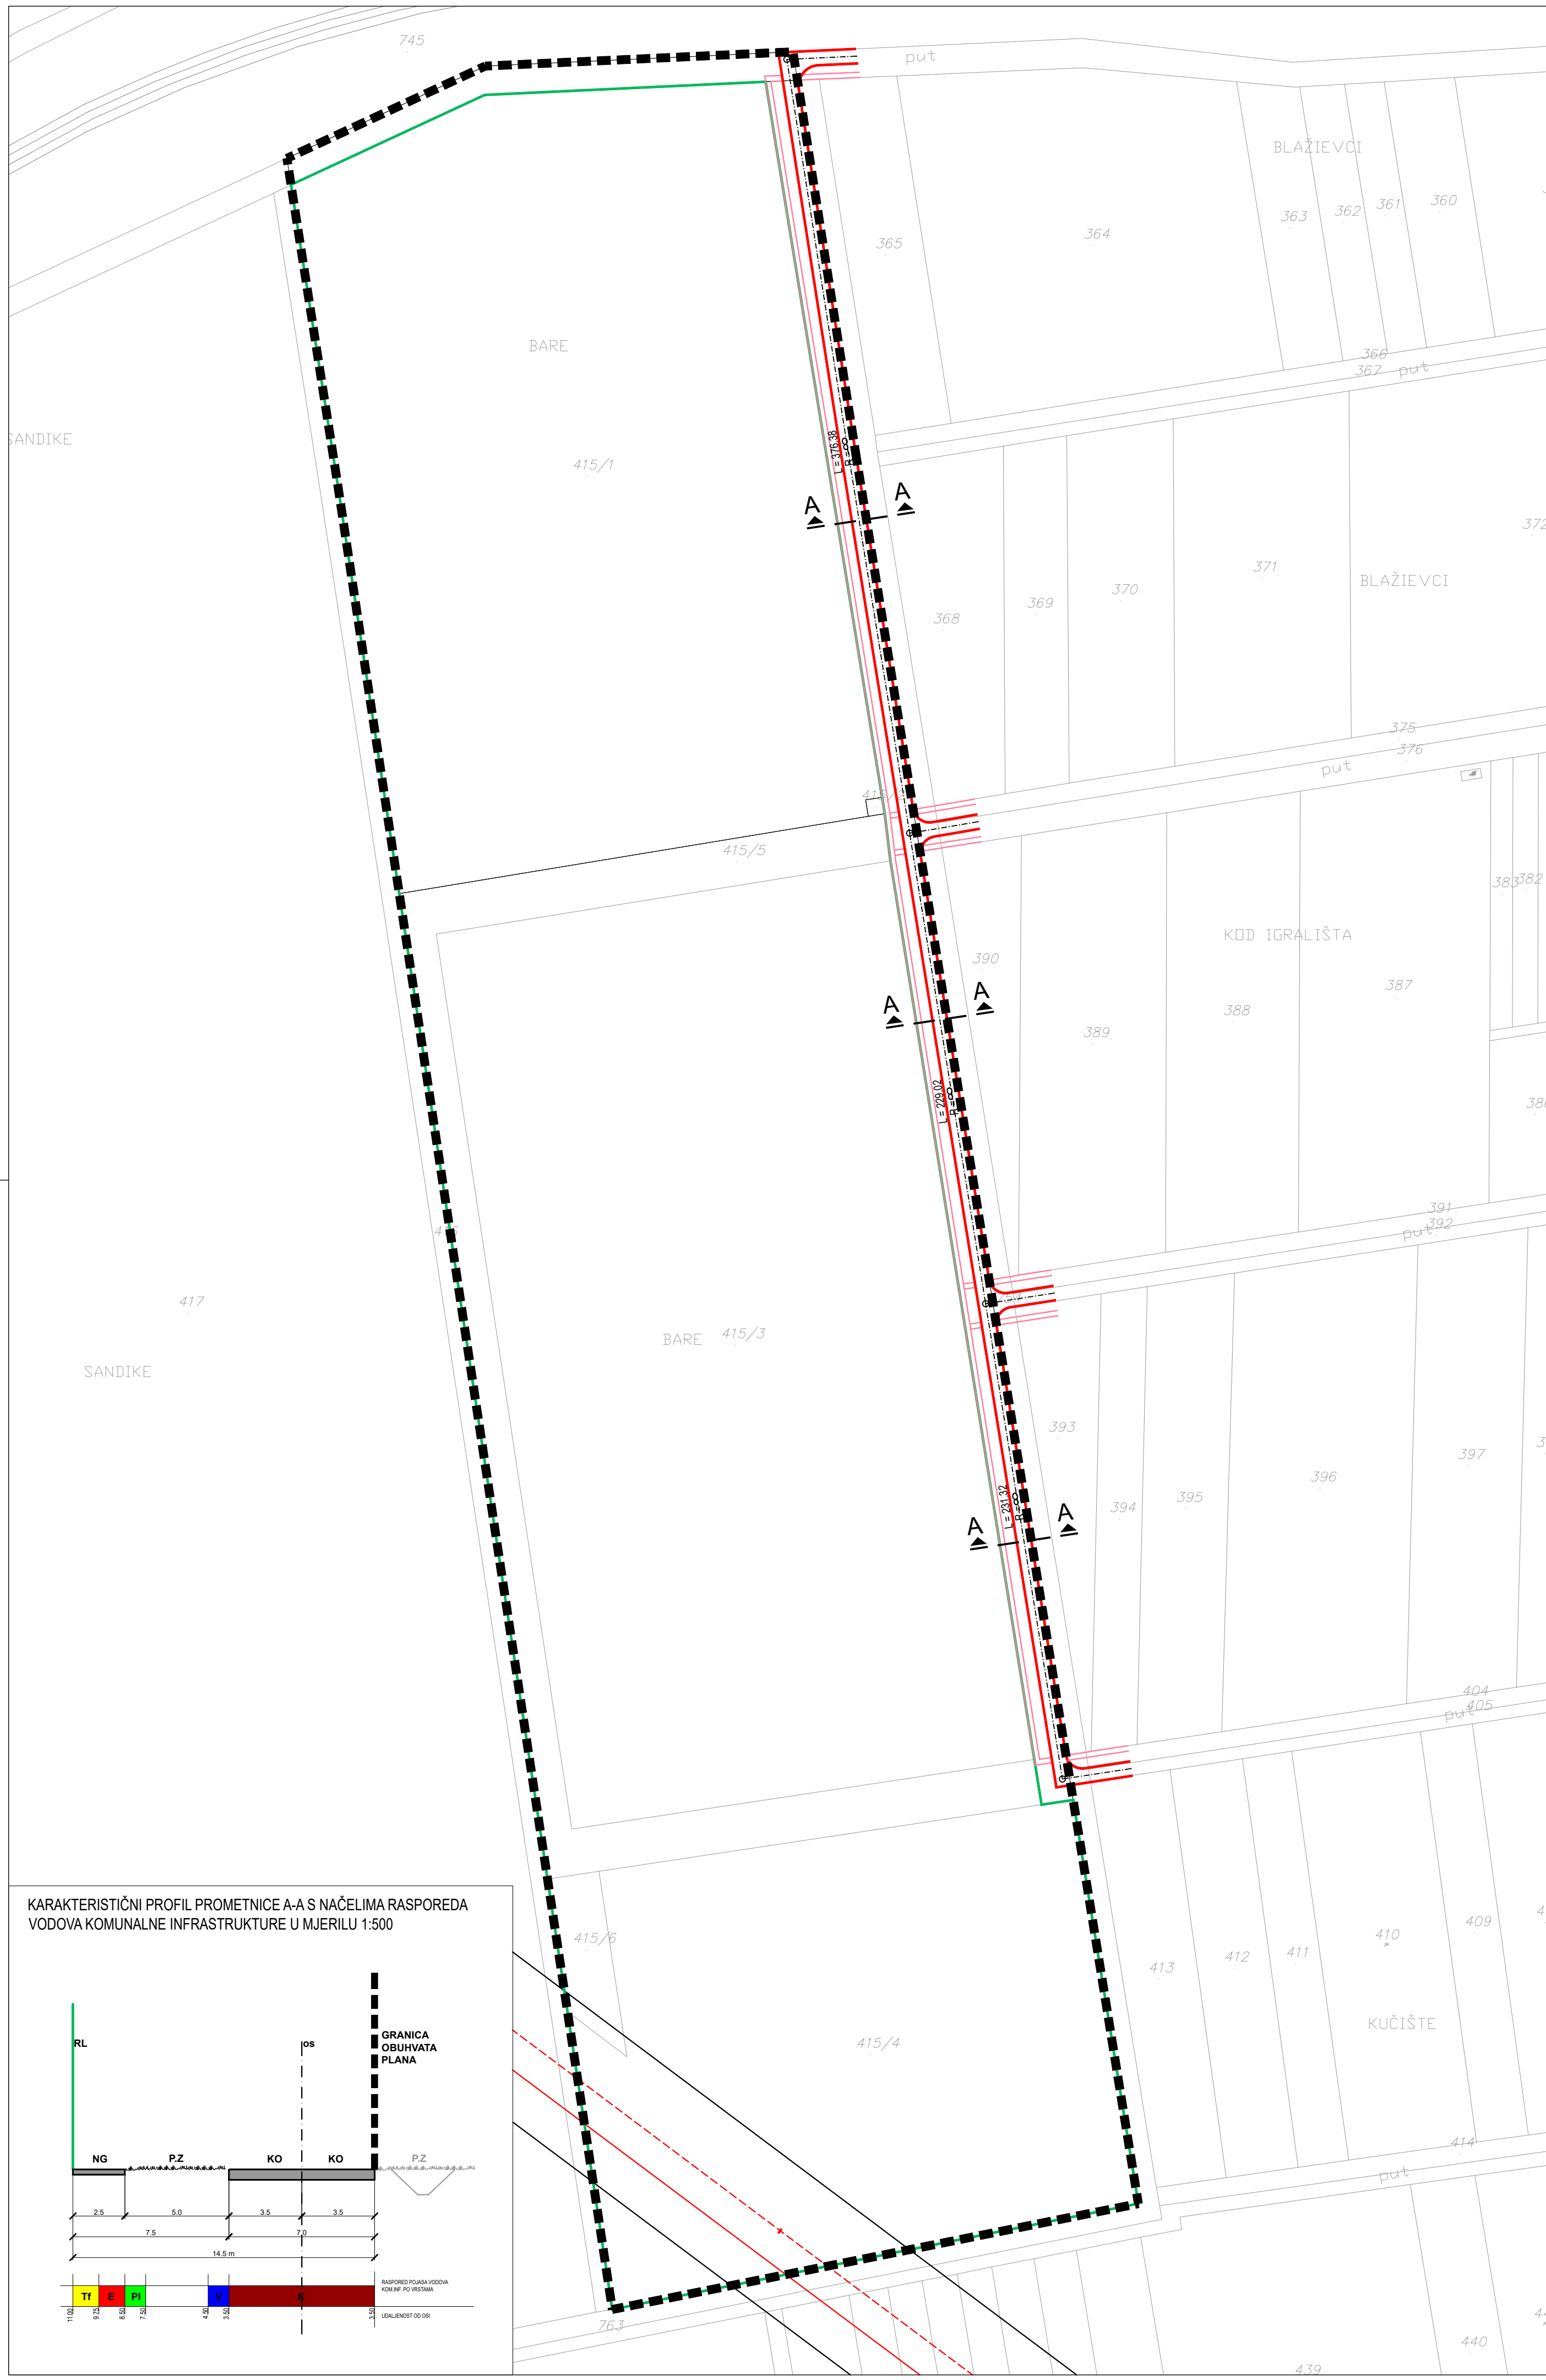

KARAKTERISTIČNI PROFIL PROMETNICE A-A S NAČELIMA RASPOREDA VODOVA KOMUNALNE INFRASTRUKTURE U MJERILU 1:500

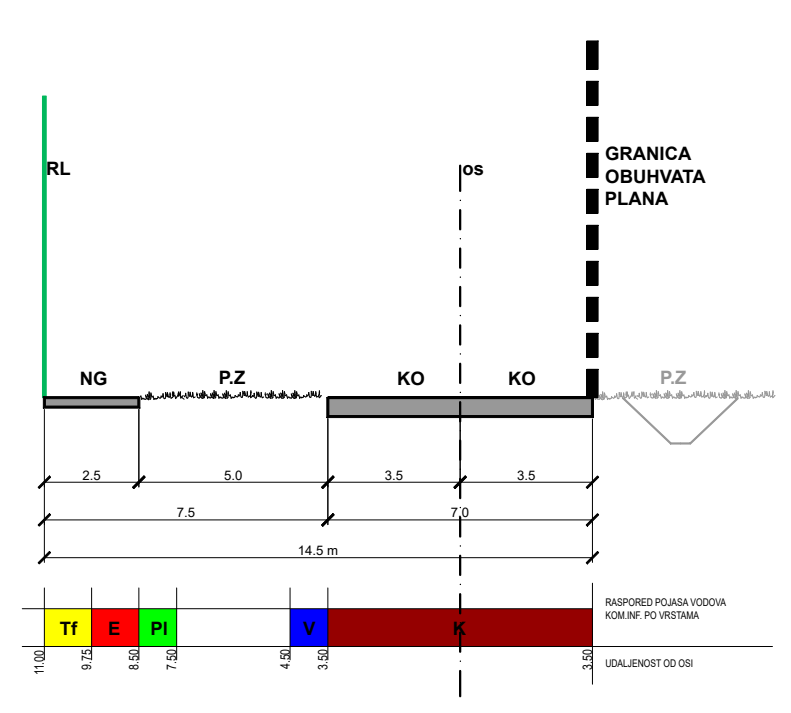

Županija: <b>BRODSKO-POSAVSKA ŽUPANIJA</b>		Općina: <b>OPĆINA DRAGALIĆ</b>	
Naziv prostornog plana: <b>IZMJENE I DOPUNE URBANISTIČKOG PLANA UREĐENJA RADNOG PODRUČJA DRAGALIĆ</b> ( Prijedlog )			
Naziv kartografskog prikaza: <b>PROMETNA I KOMUNALNA INFRASTRUKTURNA MREŽA PROMET</b>			
Broj kartografskog prikaza: <b>2A.</b>		Mjerilo kartografskog prikaza: <b>1 : 2 000</b>	
Odluka o izradi plana: "Službeni glasnik" Općine Dragalić br.7/23		Odluka predstavničkog tijela o donošenju plana :	
Javna rasprava (datum objave):		Javni uvid održan od: do:	
Pečat tijela odgovornog za provođenje javne rasprave:		Odgovorna osoba za provođenje javne rasprave:	
Mišljenje o usklađenosti s prostornim planom županije prema članku 107. Zakona o prostornom uređenju ("Narodne novine" br. 153/2013, 65/2017 114/2018, 39/2019, 98/2019 i 67/2023.): broj mišljenja klasa: _____ Datum: _____			
Pravna osoba/tijelo koje je izradilo plan:	Pečat pravne osobe koja je izradila plan:	Odgovorna osoba:	
<b>ZAVOD ZA PROSTORNO PLANIRANJE, d.d. OSIJEK</b>		KRUNOSLAV LIPIĆ, dipl.ing.arh.	
Odgovorni voditelj:  <div style="text-align: right;">VANESA BUDAČ, dipl.ing.arh.</div>			
Stručni tim u izradi plana: 1. VANESA BUDAČ, dipl.ing.arh. 2. VLADO SUDAR, dipl.ing.grad. 3. STJEPAN STAKOR, dipl.ing.kult.tehn. 4. IVICA BUGARIĆ, dipl.ing.grad. 5. IVANA RADOLOVIĆ, grad.teh.vis.			
Pečat predstavničkog tijela:		Predsjednik predstavničkog tijela:	
Istovjetnost ovog prostornog plana s izvornikom ovjerava:		Pečat nadležnog tijela:	