


OPĆINA DRAGALIĆ


IZMJENE I DOPUNE URBANISTIČKOG PLANA UREĐENJA RADNOG PODRUČJA DRAGALIĆ

2. PROMETNA I KOMUNALNA INFRASTRUKTURNA MREŽA 2.B. ENERGETSKI SUSTAV

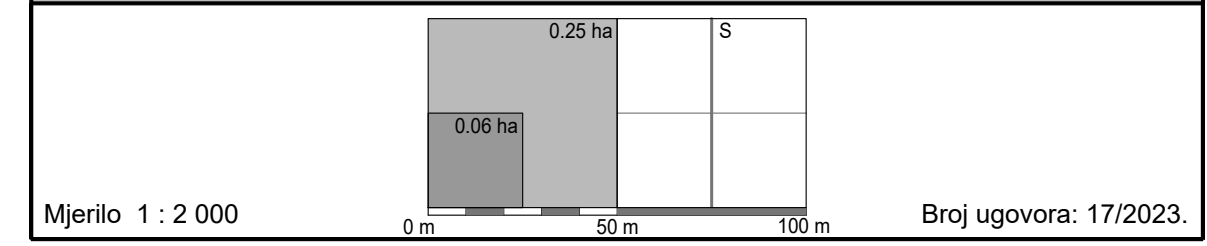


TUMAČ PLANSKOG ZNAKOVLJA

- GRANICE**
- GRANICA OBUHVATA PLANA
- POŠTA I ELEKTRONIČKE KOMUNIKACIJE**
- PLANIRANI KORISNIČKI I SPOJNI VODOVI I KANALI
- PLINOOPSKRBA**
- PLANIRANI PLINOVOD
- ELEKTROOPSKRBA**
- POSTOJEĆI NADZEMNI DALEKOVOD 110kV
 - PLANIRANI DVOSTRUKI NADZEMNI DALEKOVOD 110kV
 - PLANIRANI PODZEMNI VISOKONAPONSKI ELEKTROVOD
 - PLANIRANI PODZEMNI KORISNIČKI ELEKTROVOD
 - TRAFOSTANICA
- OBNOVLJIVI IZVORI ENERGIJE**
- GRAĐEVINE ZA PROIZVODNJU ELEKTRIČNE ENERGIJE IZ OBNOVLJIVIH IZVORA - POVRŠINA ZA POSTAVU SUNČANE ELEKTRANE DO 10 (i više) MW
- OSTALI ZNAKOVI PLANA**
- ZAŠTITNI KORIDOR DALEKОВОДА

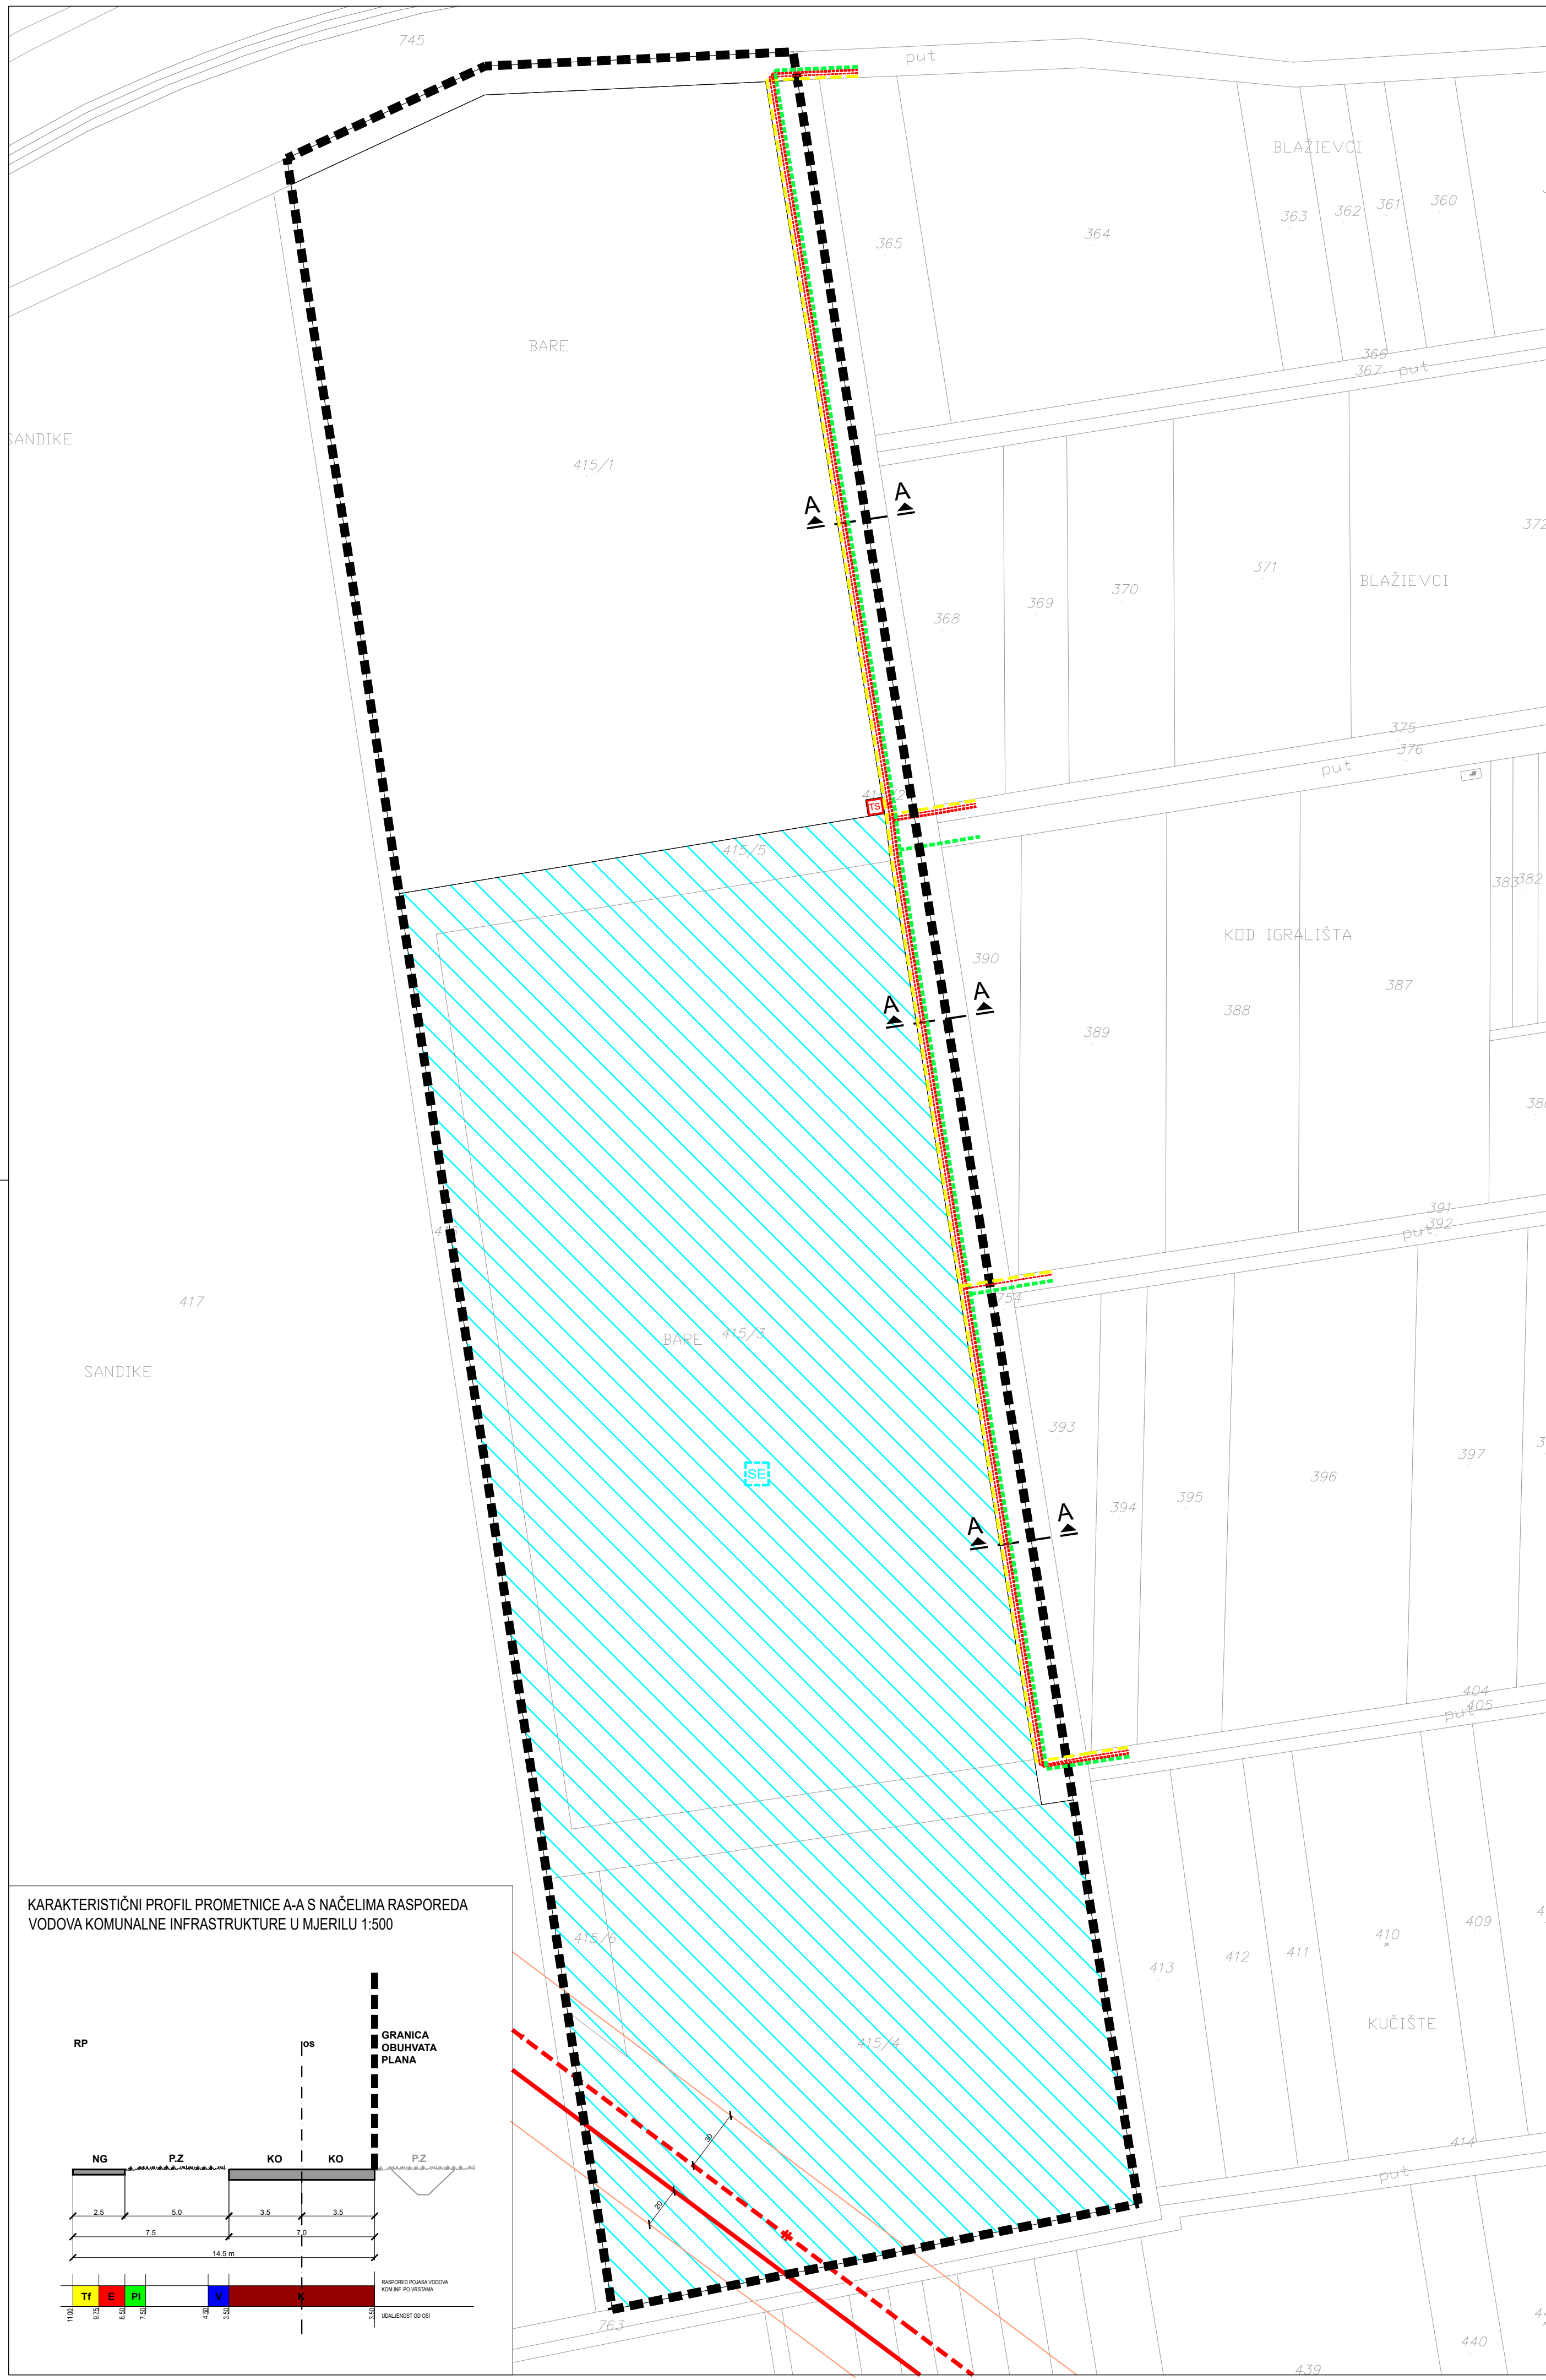

KARAKTERISTIČNI PROFIL PROMETNICE A-A S NAČELIMA RASPOREDA VODOVA KOMUNALNE INFRASTRUKTURE U MJERILU 1:500

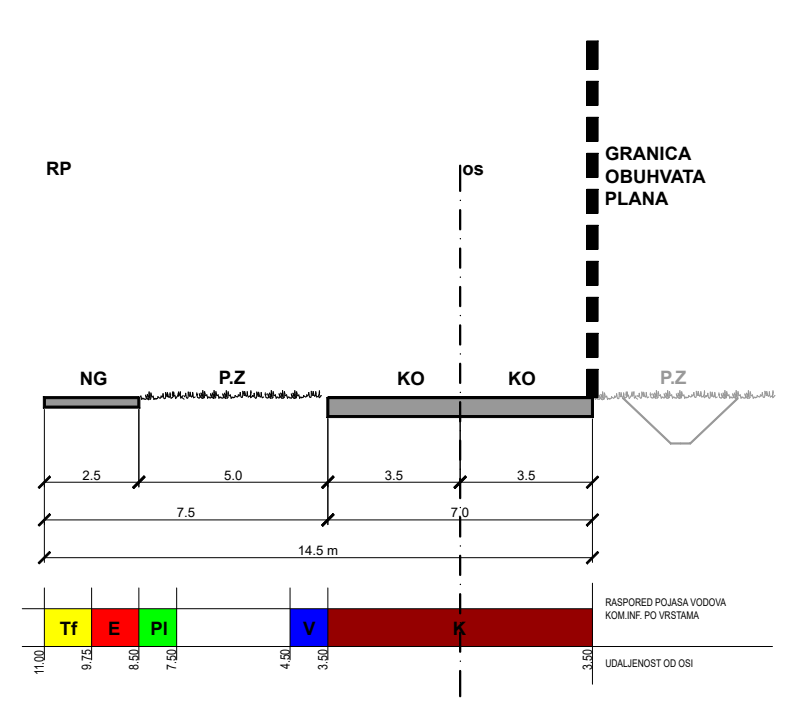

Županija: BRODSKO-POSAVSKA ŽUPANIJA		
Općina: OPĆINA DRAGALIĆ		
Naziv prostornog plana: IZMJENE I DOPUNE URBANISTIČKOG PLANA UREĐENJA RADNOG PODRUČJA DRAGALIĆ (Prijedlog)		
Naziv kartografskog prikaza: PROMETNA I KOMUNALNA INFRASTRUKTURNA MREŽA ENERGETSKI SUSTAV		
Broj kartografskog prikaza: 2.B.	Mjerilo kartografskog prikaza: 1 : 2 000	
Odluka o izradi plana: "Službeni glasnik" Općine Dragalić br.7/23		Odluka predstavničkog tijela o donošenju plana :
Javna rasprava (datum objave):		Javni uvid održan od: do:
Pečat tijela odgovornog za provođenje javne rasprave:		Odgovorna osoba za provođenje javne rasprave:
Mišljenje o usklađenosti s prostornim planom županije prema članku 107. Zakona o prostornom uređenju ("Narodne novine" br. 153/2013, 65/2017 114/2018, 39/2019, 98/2019 i 67/2023.): broj mišljenja klasa: Datum:		
Pravna osoba/tijelo koje je izradilo plan:	Pečat pravne osobe koja je izradila plan:	Odgovorna osoba:
ZAVOD ZA PROSTORNO PLANIRANJE, d.d. OSIJEK		KRUNOSLAV LIPIĆ, dipl.ing.arh.
Odgovorni voditelj: VANESA BUDAČ, dipl.ing.arh.		
Stručni tim u izradi plana: 1. VANESA BUDAČ, dipl.ing.arh. 2. VLADO SUĐAR, dipl.ing.grad. 3. STJEPAN STAKOR, dipl.ing.kult.tehn. 4. IVICA BUGARIĆ, dipl.ing.grad. 5. IVANA RADOLOVIĆ, grad.teh.vis.		
Pečat predstavničkog tijela:	Predsjednik predstavničkog tijela:	
Istovjetnost ovog prostornog plana s izvornikom ovjerava:		Pečat nadležnog tijela: